


Obergeschoss

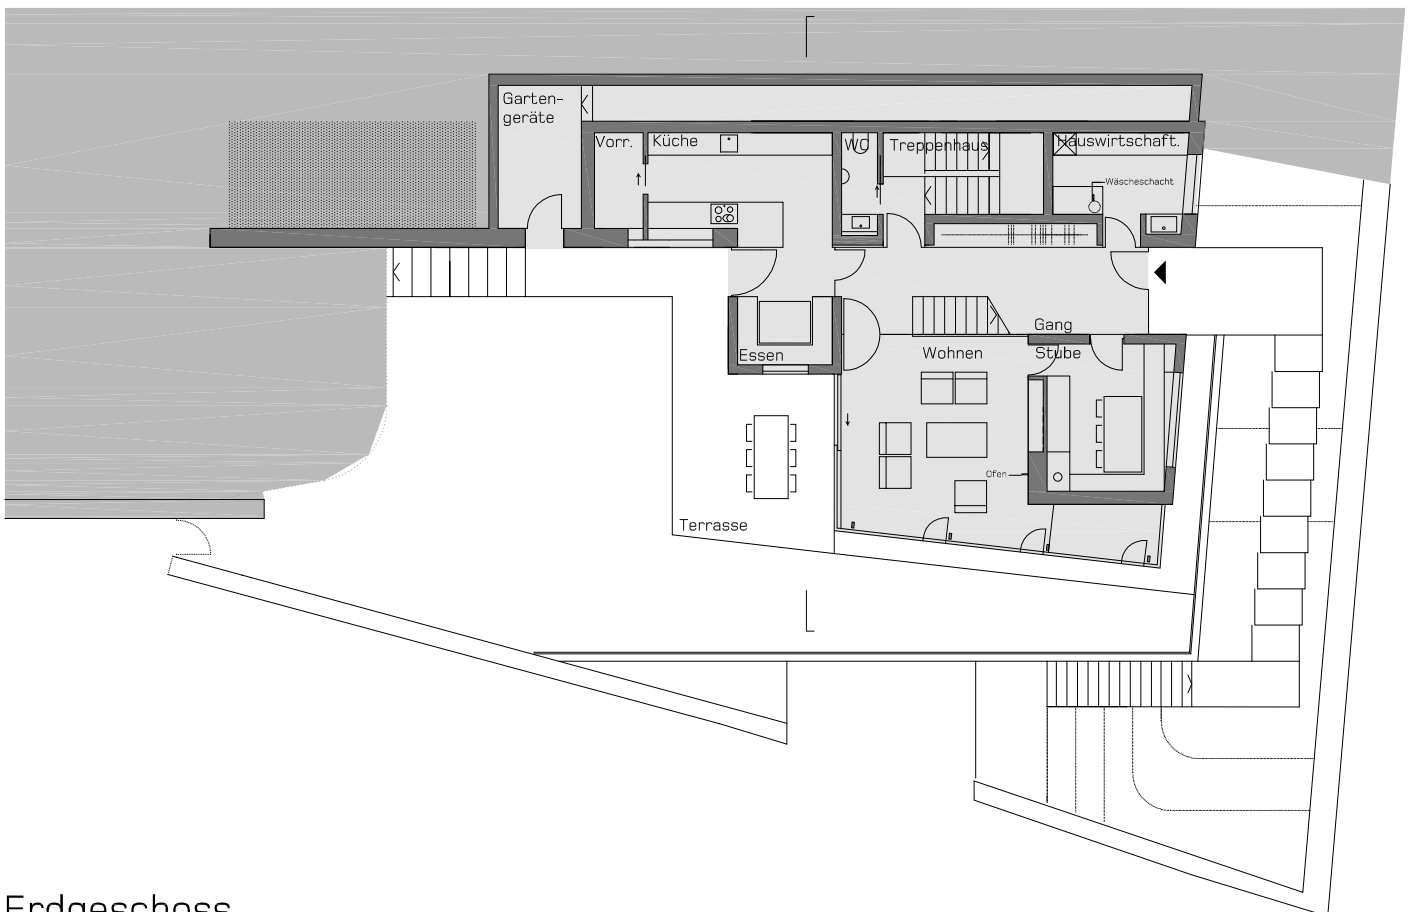

Erdgeschoss

Ein Innenraumkonzept voller Kontraste (ZK-ZT)