





Ansicht Ost

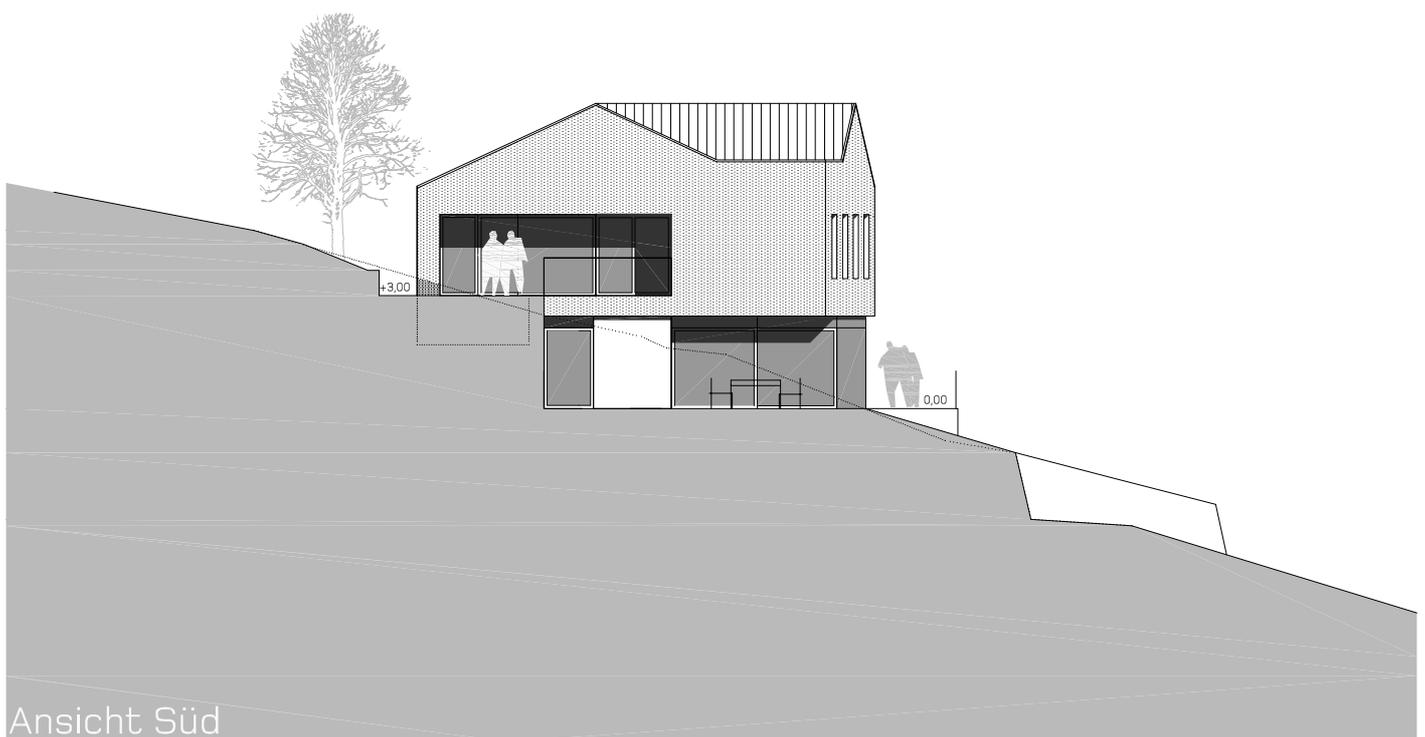


Ansicht Süd



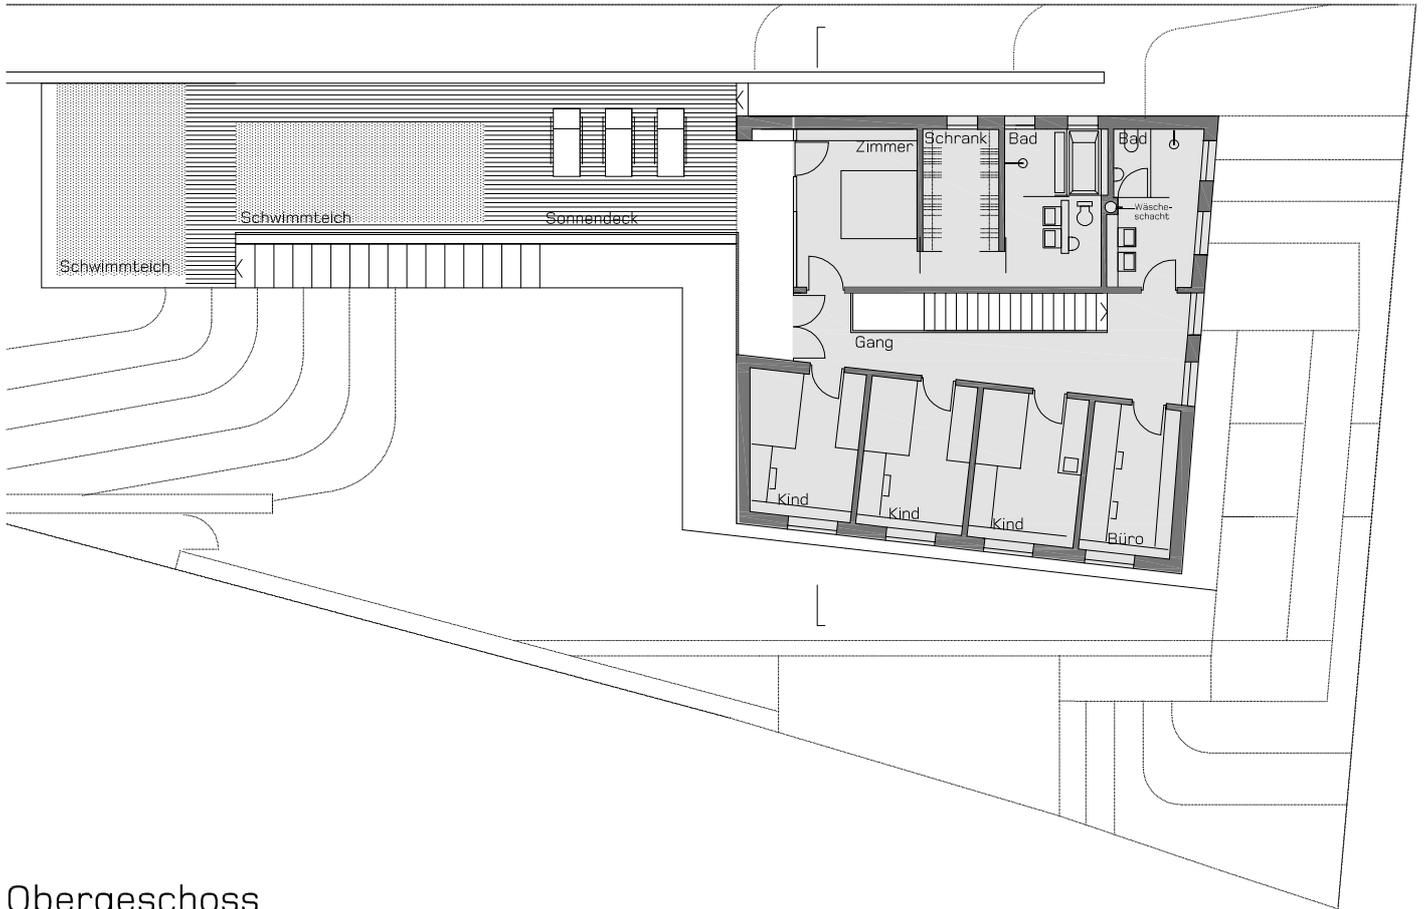

Obergeschoss

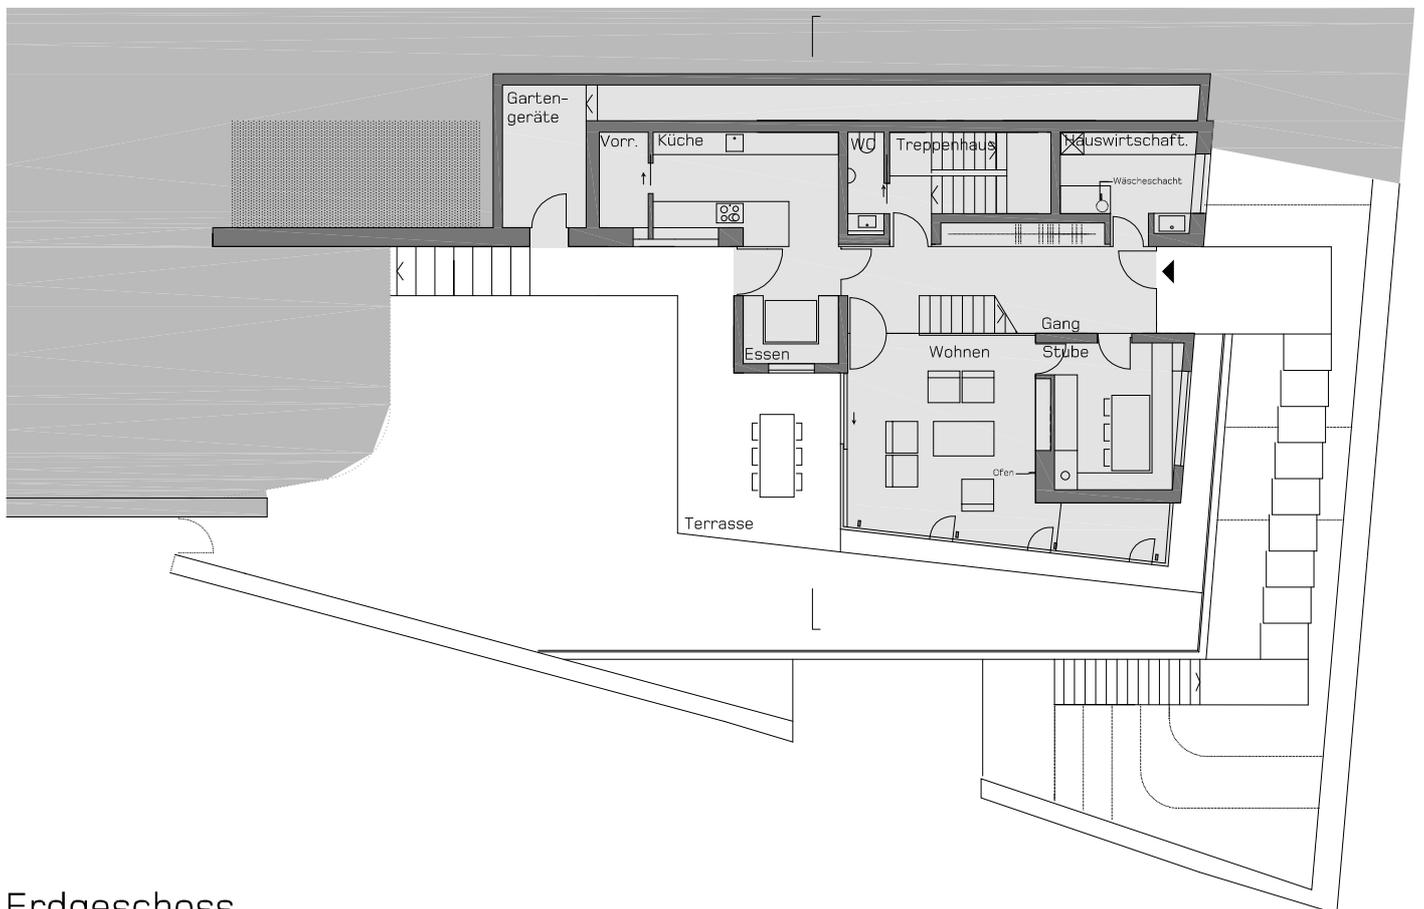

Erdgeschoss